
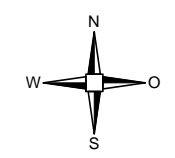
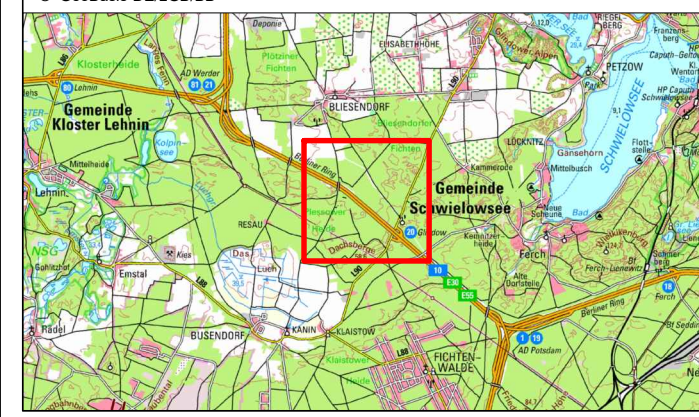


**Legende**  
Planung

 WEA Vestas V150; 5,6 MW; 166 + 3 m NH; 150 m RD



Kartengrundlage:  
© GeoBasis-DE/LGB/BB



**WP Dachsberg**  
**Übersichtslageplan**  
Brandenburg, Landkreis Potsdam-Mittelmark

Maßstab: 1 : 10.000  
Blattgröße: DIN A3  
Planungsstand: 02.09.2019



**Vorhabenträger:** NOTUS energy Plan GmbH & Co. KG  
Parkstraße 1  
14469 Potsdam  
Tel.: +49 331 62043 - 40  
Fax: +49 331 62043 - 44